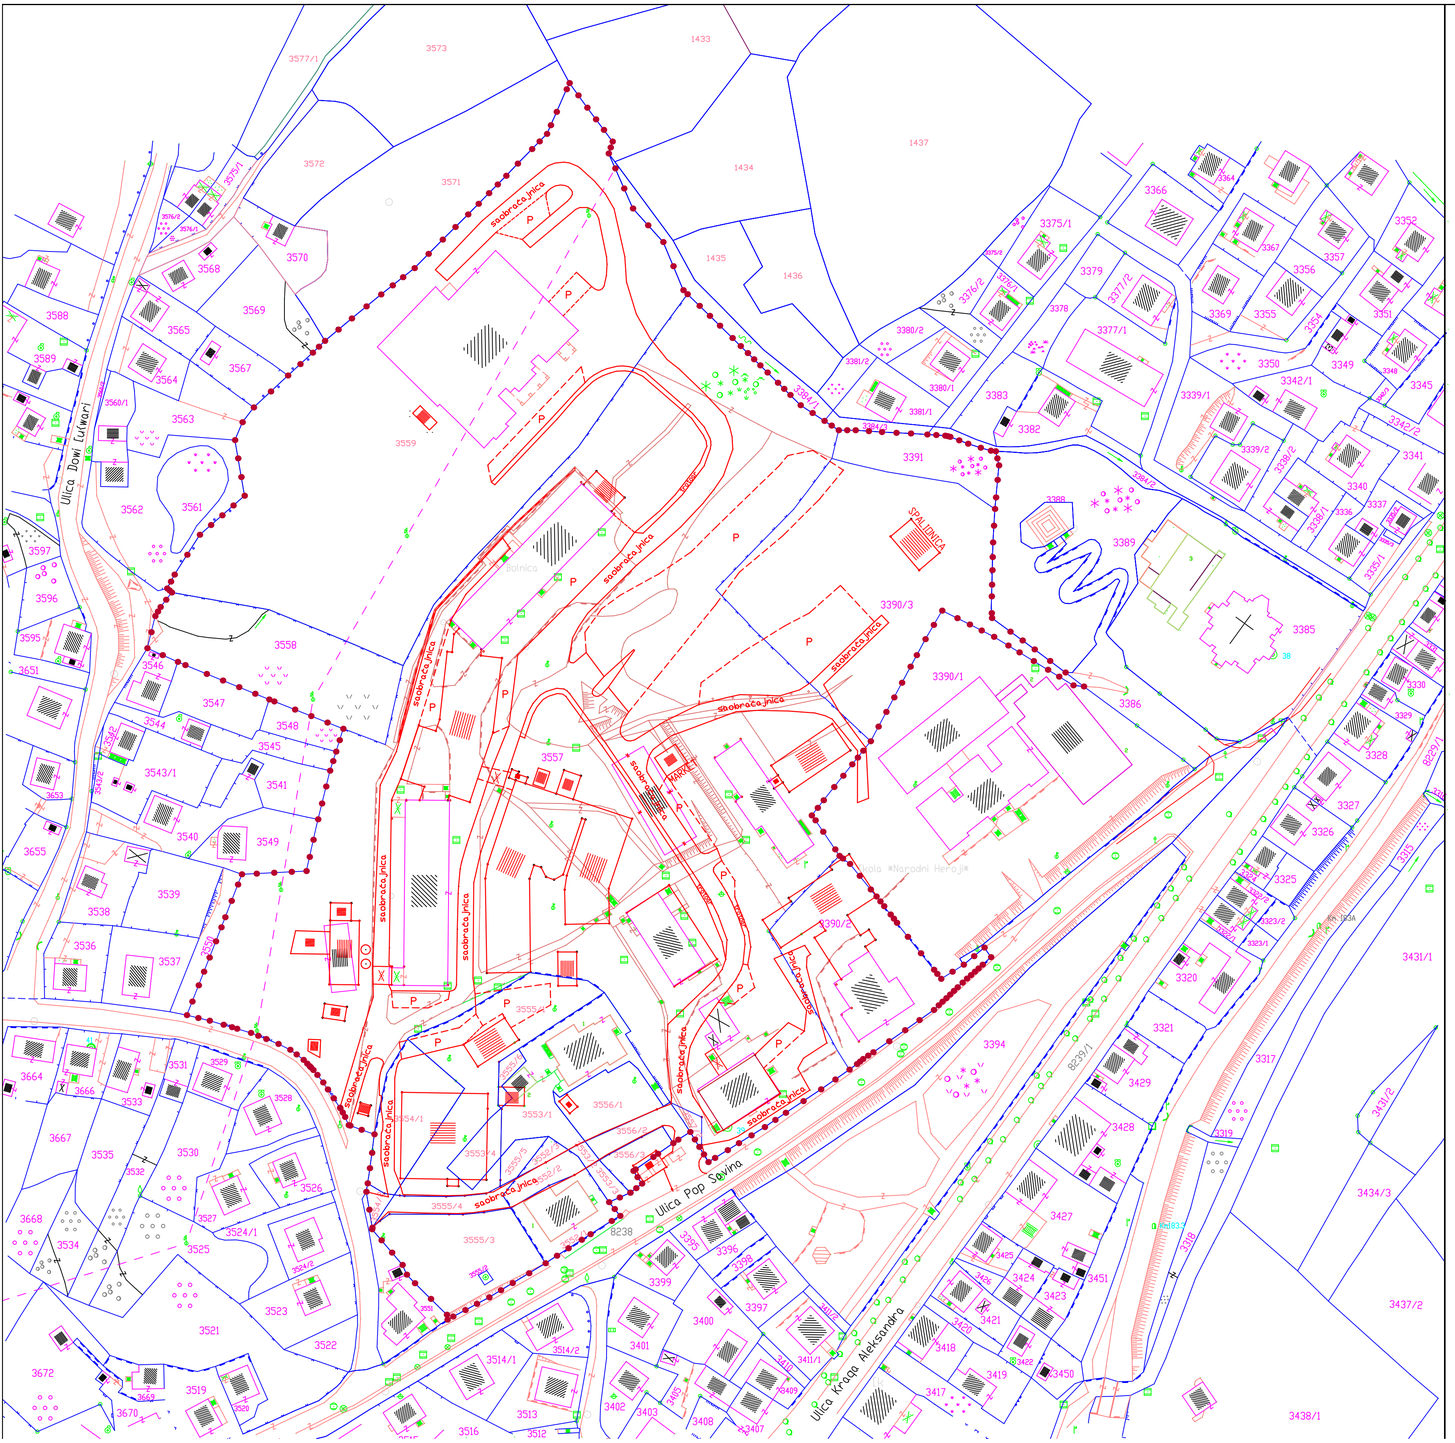

ЛЕГЕНДА :

ГРАНИЦА ОБУХВАТА ПЛАНА

3559 КАТАСТАРСКИ БРОЈ ПАРЦЕЛЕ

КАТАСТАРСКЕ ГРАНИЦЕ ПАРЦЕЛА

ПОВРШИНА ОБУХВАТА ПЛАНА П~4,85 ha

ИЗРАДА РЕГУЛАЦИОНОГ ПЛАНА "БИВША БОЛНИЦА ДОБОЈ" ДОБОЈ

Носилац припреме:

ОДЈЕЉЕЊЕ ЗА ПРОСТОРНО УРЕЂЕЊЕ ДОБОЈ

Носилац израде:

АД "ДОБОЈИНВЕСТ" ДОБОЈ

Радни тим:

Николетић Драгана, дипл.инж.арх.– координатор израде и носилац израде урб.рјешења .....

Мићановић Раденко, дипл.инж.грађ. – саобраћајно рјешење.....

Ђурић Златко, дипл.инж.грађ. – сарадник на саобраћајном рјешењу.....

Драгашевић Драган, дипл.инж.грађ. – хидротехничка инфраструктура.....

Васиљевић Симеун, дипл.инж.електр. – ЕЕ и ТТ инфраструктура.....

Радовановић Младен, дипл.инж.маш. – термоенергетска инфраструктура.....

Панић Биљана, дипл.инж.арх.мастер – сарадник у изради урб.рјешења.....

Славуљица Свјетлана, грађ.тех.....

ГЕНЕРАЛНИ ДИРЕКТОР:
Ђурић Смиљана, дипл.екон.

Назив прилога:

КАРТА СТАЊА

АЖУРАН ПЛАН ПАРЦЕЛАЦИЈЕ

Добој, децембар 2025.	Број пројекта: 672/25	Размјера: 1:1000	Прилог број 1.